
neoPION / 8 x 15

ZEMİN KAT PLANI

Turuncu: gergiler. Gri: özgün profiller. Proje geometrisi; yük/sehim hesabı içermez.

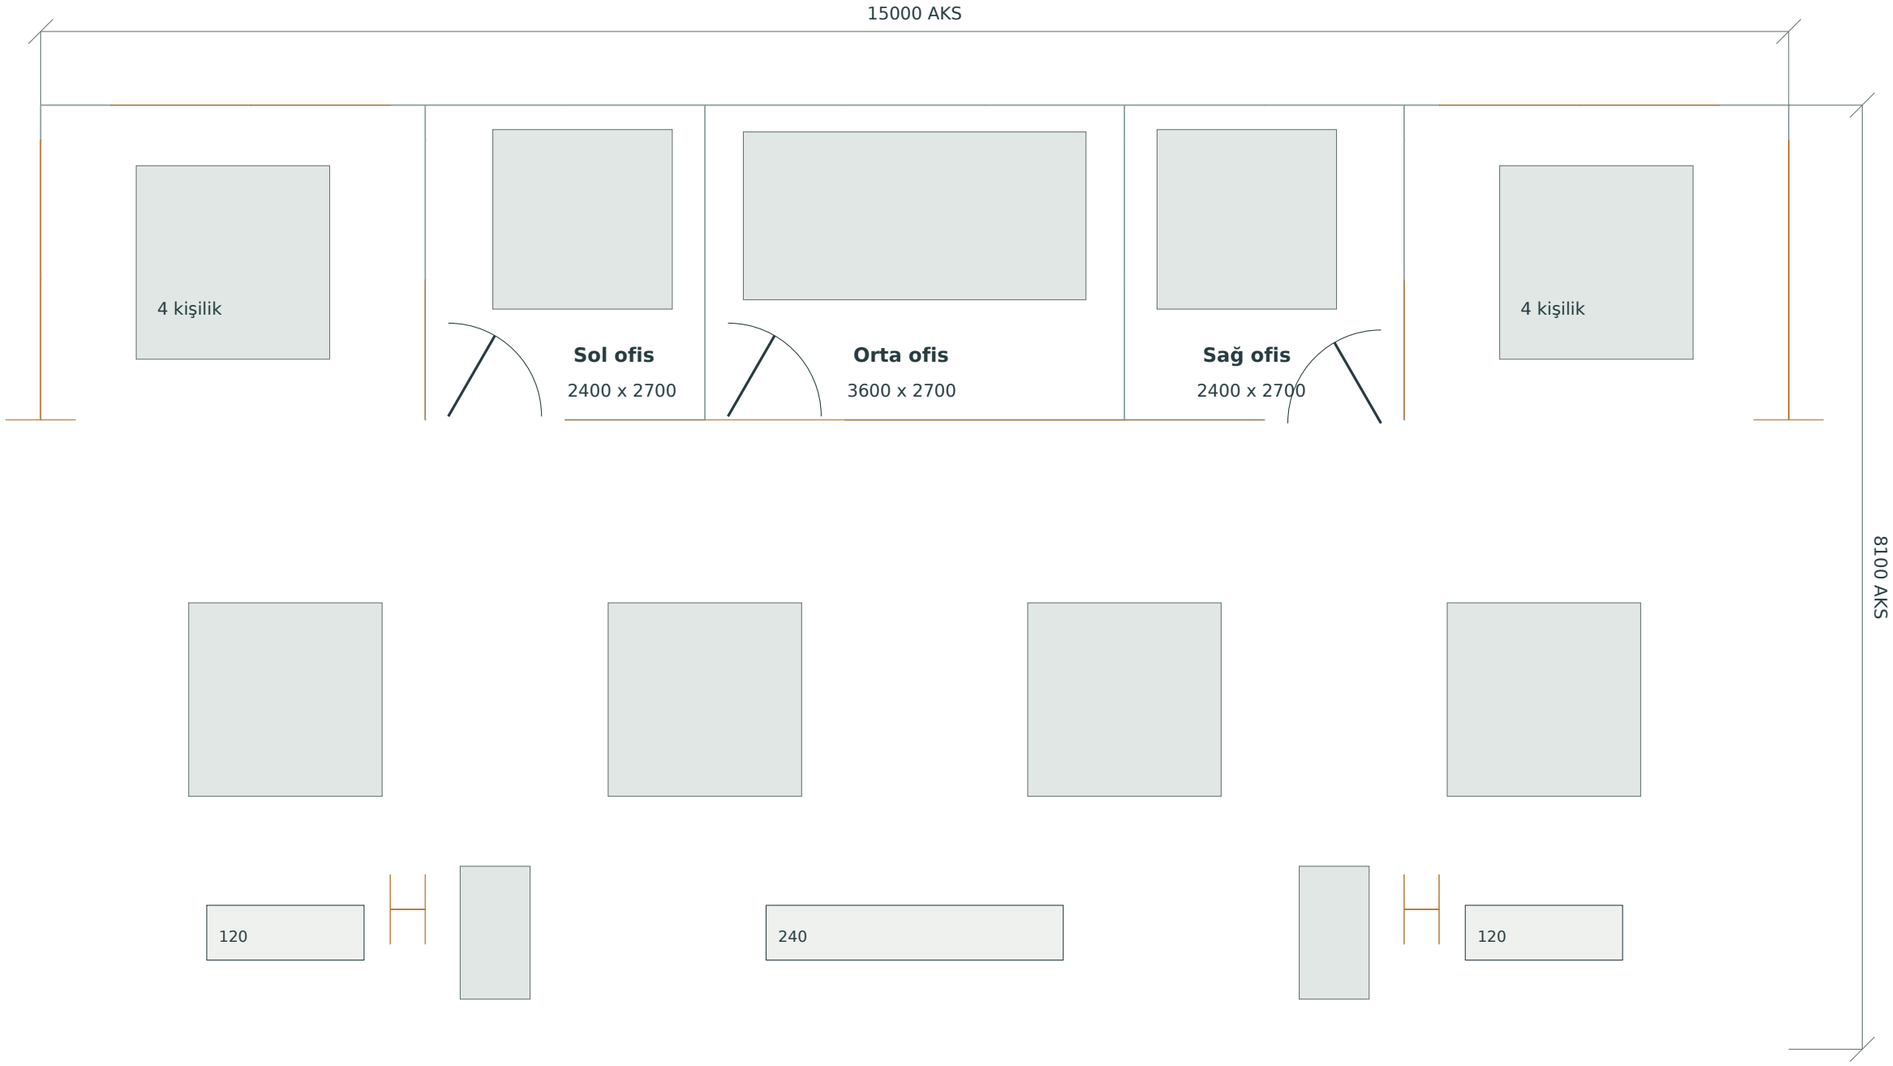

Sol ve orta ofis: kol sağda / menteşe solda / içeri sola açılır. Sağ ofisin açılışı korunur.


Tavan derinliği: 30+240+60+240+120+120=810 cm. Halı 800 cm; tavan aks derinliği halıdan 10 cm fazladır.

Ölçüler mm. Kotlar alt bağlantı merkezi referansında; bitmiş zemin +105 mm aşağıda.

neoPION / 8 x 15

ÖN GÖRÜNÜŞ

Turuncu: gergiler. Gri: özgün profiller. Proje geometrisi; yük/sehim hesabı içermez.

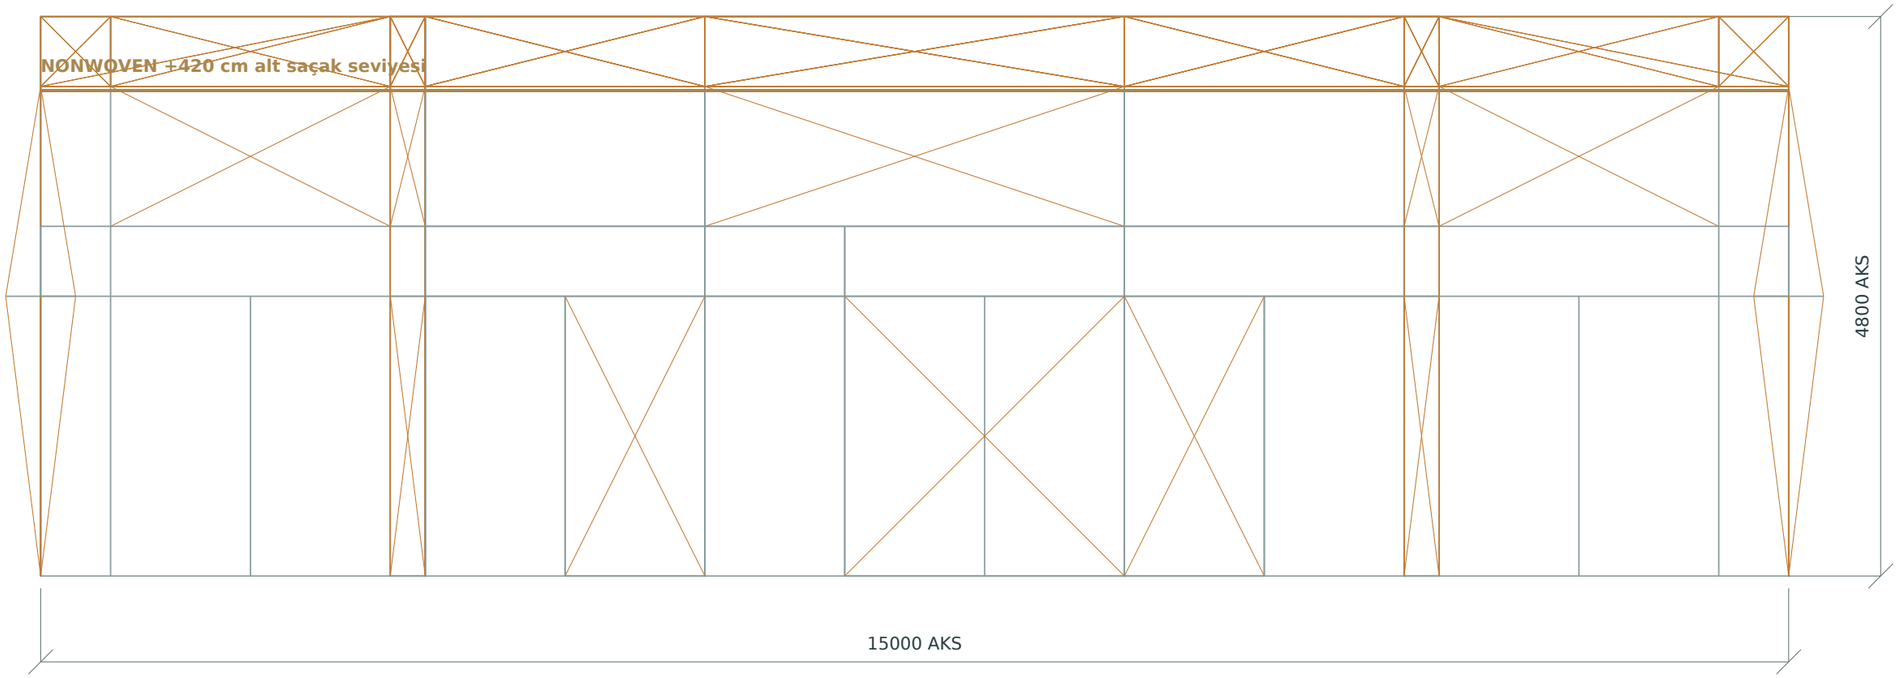


İki iç 30 cm taşıyıcı 690 cm aksında. Ön köşeler açık; ön 120 cm ve yan 300 cm saçaklar yalnız +420 cm kotunda.

Ölçüler mm. Kotlar alt bağlantı merkezi referansında; bitmiş zemin +105 mm aşağıda.

neoPION / 8 x 15

SAĞ YAN GÖRÜNÜŞ

Turuncu: gergiler. Gri: özgün profiller. Proje geometrisi; yük/sehim hesabı içermez.

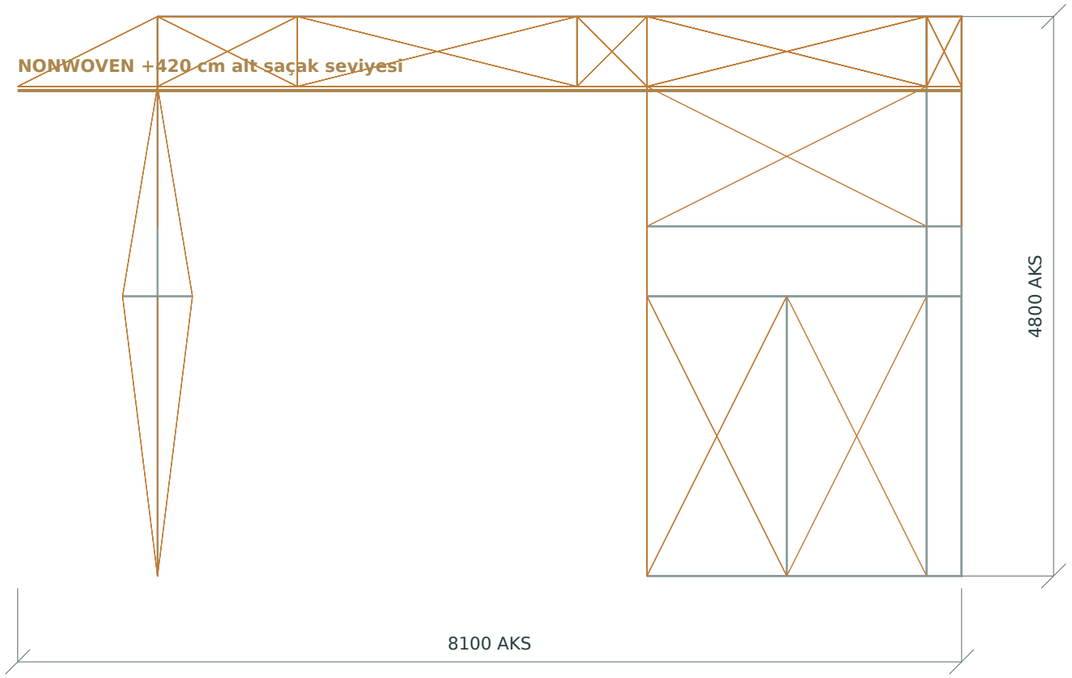


İki iç 30 cm taşıyıcı 690 cm aksında. Ön köşeler açık; ön 120 cm ve yan 300 cm saçaklar yalnız +420 cm kotunda.

Ölçüler mm. Kotlar alt bağlantı merkezi referansında; bitmiş zemin +105 mm aşağıda.

neoPION / 8 x 15

TAVAN AKS PLANI

Turuncu: gergiler. Gri: özgün profiller. Proje geometrisi; yük/sehim hesabı içermez.

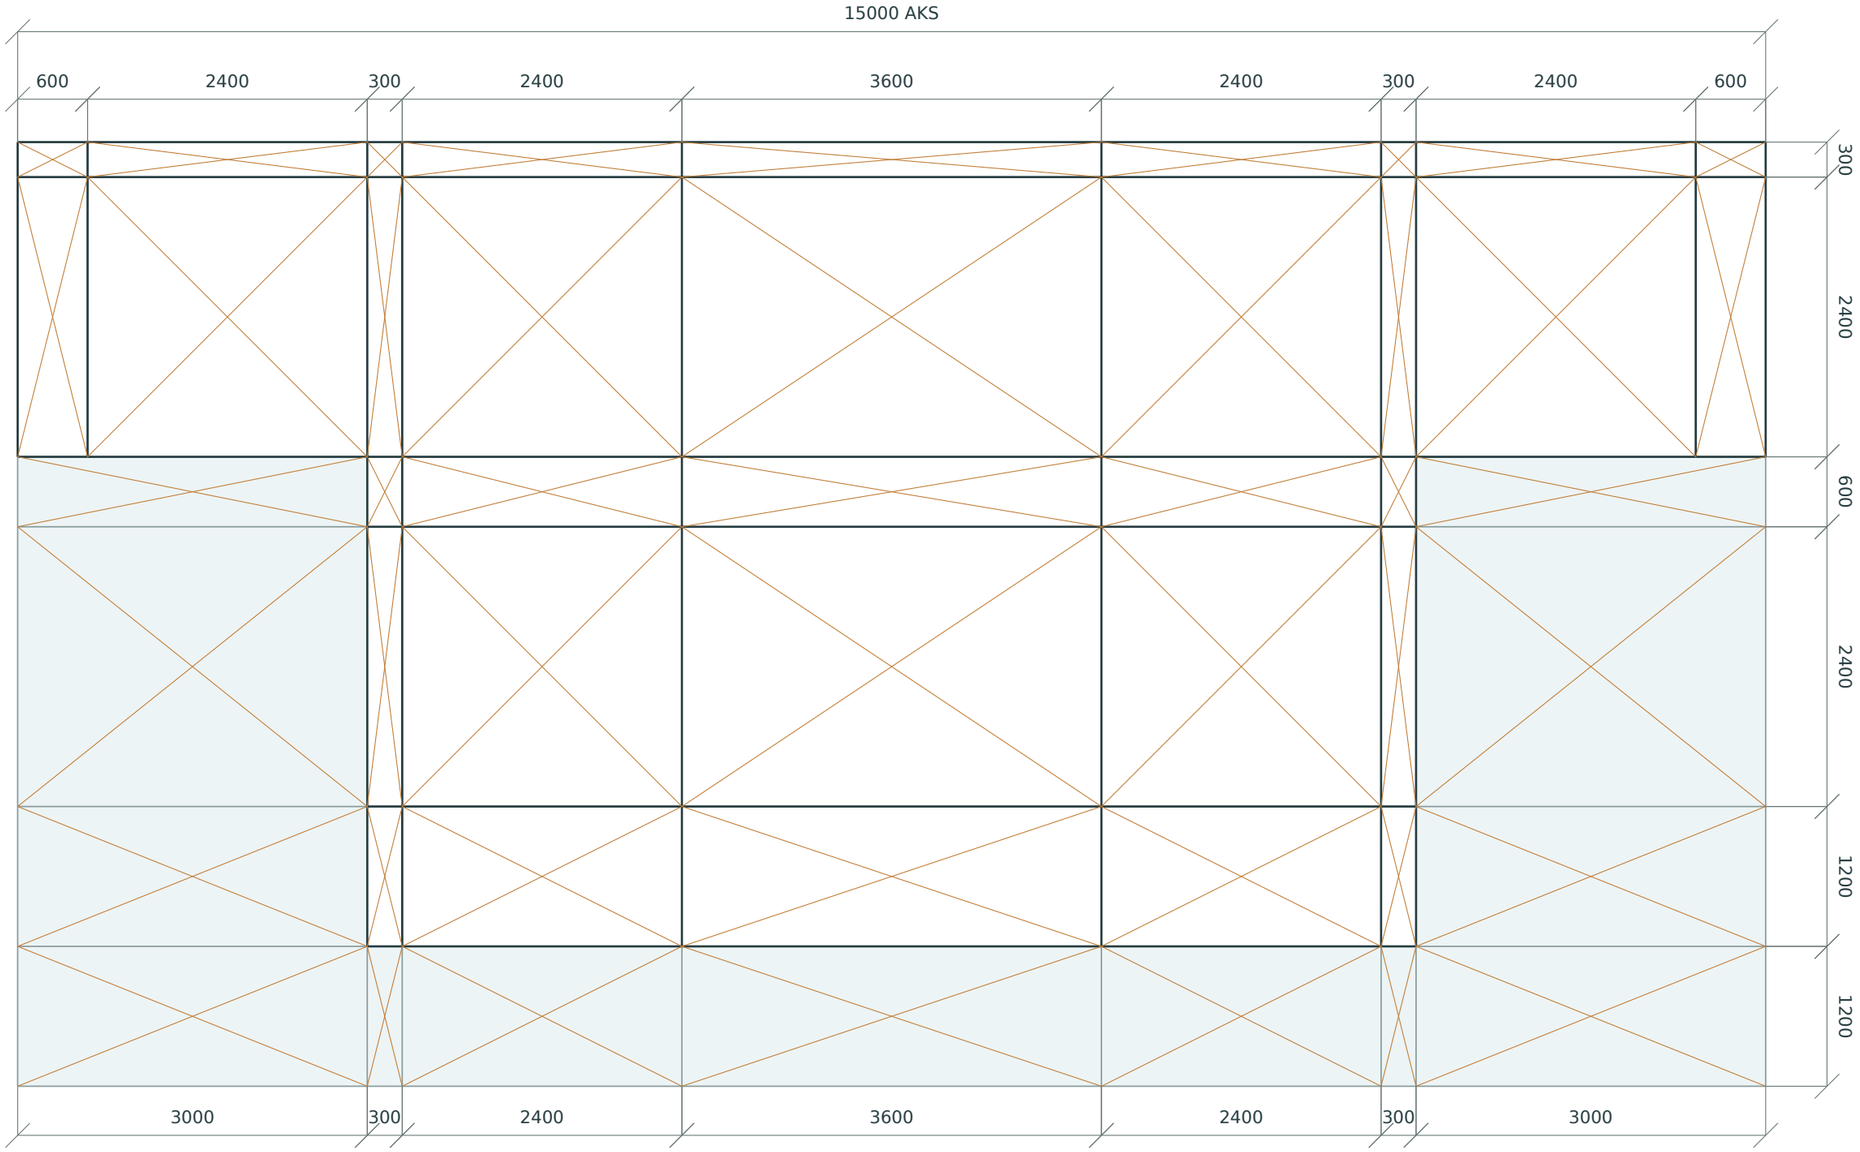

Açık mavi: yalnız +420 cm saçak. Koyu çizgi: +480 cm orta / arka taşıyıcı. Derinlik toplamı 810 cm.


Ölçüler mm. Kotlar alt bağlantı merkezi referansında; bitmiş zemin +105 mm aşağıda.

neoPION / 8 x 15

SAÇAK BAĞLANTI KESİTLERİ

YAN SAÇAK / SOL - SAĞ SİMETRİK

Dış uç +420 → iç bağlantı +480

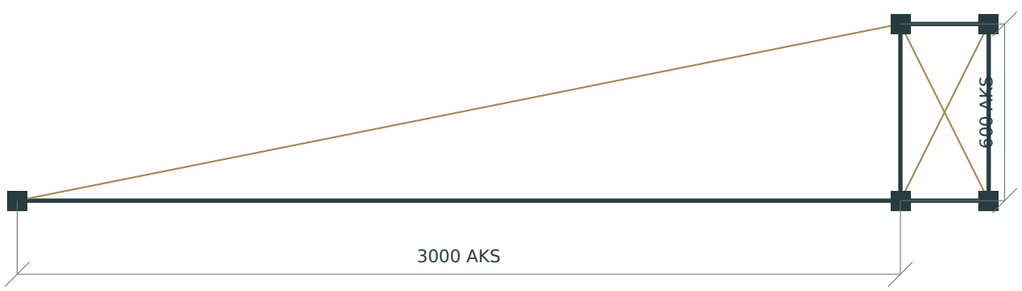

Tek PN-G-60x300-G2 diyagonal; ters çapraz yok.


Alt profil NPN-P-300-F; üst 300 cm profil ve dış dikme yok.

Arka 270 cm sonrasında üç askı hattı / her yanda.

Saçak gergileri tek diyagonaldir; 60x300 takımının standart iki parçalı çubuk yapısı korunur.

ÖN SAÇAK / 120 cm

İç bağlantı +480 → ön uç +420

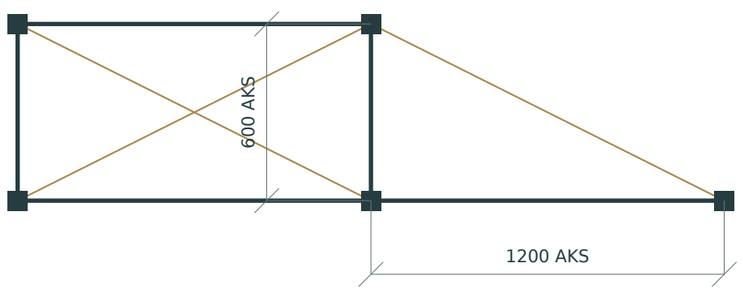

Tek PN-G-60x120-G diyagonal korunur.

Ön uçta +480 bağlantı, üst profil ve 60 cm dikme yok.


İç taşıyıcı aksı 690 cm; saçak ucu 810 cm.

Ölçüler mm. Kotlar alt bağlantı merkezi referansında; bitmiş zemin +105 mm aşağıda.

neoPION / 8 x 15

TAVAN KAPLAMA / IŞIK

Alttan görünen +420 cm kaplama planı. Kutu aydınlatmalar profil doğrultusunda, 250 mm tel askıyla asılıdır.

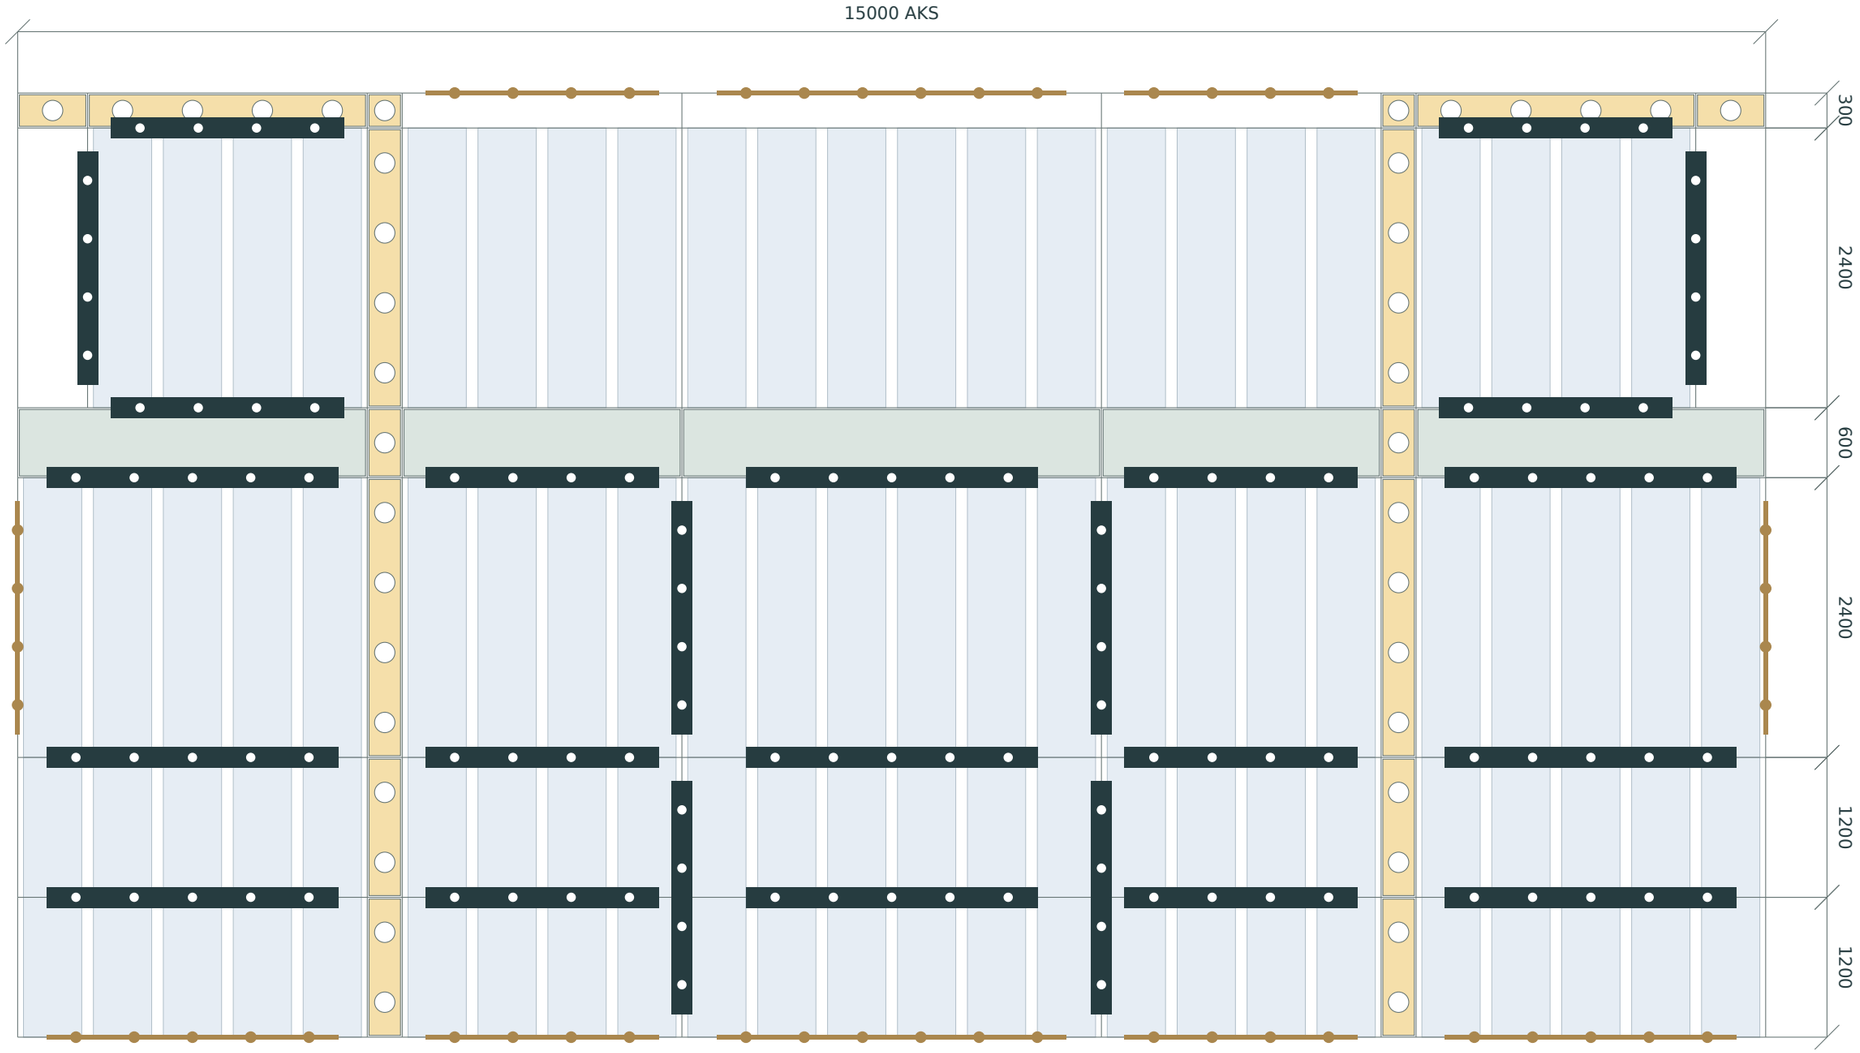

25 kutu / 84 askı • 21 panel / 38 panel spotu • 94 nonwoven

30 cm: aydınlatmalı panel

60 cm: düz panel


Nonwoven / hücre içinde

Ofislerin en arka 30 cm şeridi açıktır; bu şeridin ön kenarındaki üç spot kutusu kaldırılmıştır.
Arka dış sağ/sol taşıyıcı üstündeki iki60×240 cm panel de kaldırıldı; ofis önü60×240/360 paneller korunur.

Ölçüler mm. Kotlar alt bağlantı merkezi referansında; bitmiş zemin +105 mm aşağıda.

neoPION / 8 x 15

ARKA SAĞ / SOL YAN CAM TAŞIYICI

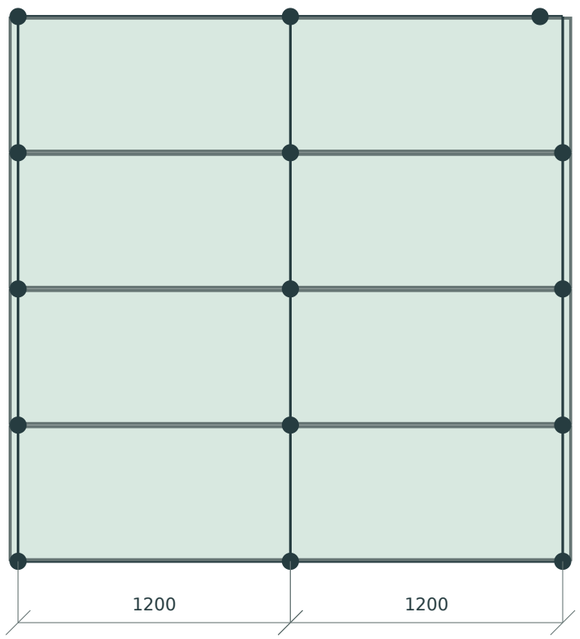

Dört sıra 240x60 cam; iki 120x240 çerçeve; orta dikmede beş bağlantı.

Cam ve tüm bağlantılar dış yüzde. Üst kelepçe 100 mm içte.

Ofis dış yanları +300–420: iki ayrı 240x120 cm lightbox / baskı.

RAY / SPOT MONTAJ KURALI

240 cm aks → 200 cm ray → 4 PN-SMS-1

300 cm aks → 250 cm ray → 5 PN-SMS-1

360 cm aks → 300 cm ray → 6 PN-SMS-1

Toplam 10 ray / 46 hareketli spot

Profil altı ile ray üstü arası 40 mm boşluk.

L konsollar kaldırıldı; bağlantı parçası yok.

Raylar profilin merkez aksında ortalanır.

Arka yan ve köşe lightbox üstlerinde ray yoktur.

250 cm ray: özgün kesitten projeye özel boy.

Spot gövdesi, kol ve soket aynı renk kontrolünde.

Yatay dönüş ve düşey eğim menüden ayarlanır.

Ölçüler mm. Kotlar alt bağlantı merkezi referansında; bitmiş zemin +105 mm aşağıda.