
15x6 üç cephesi kapalı Stant uygulaması h=540

PION / neoPION SYSTEM | R6 | GENEL GÖRÜNÜŞ | 26.10.2026

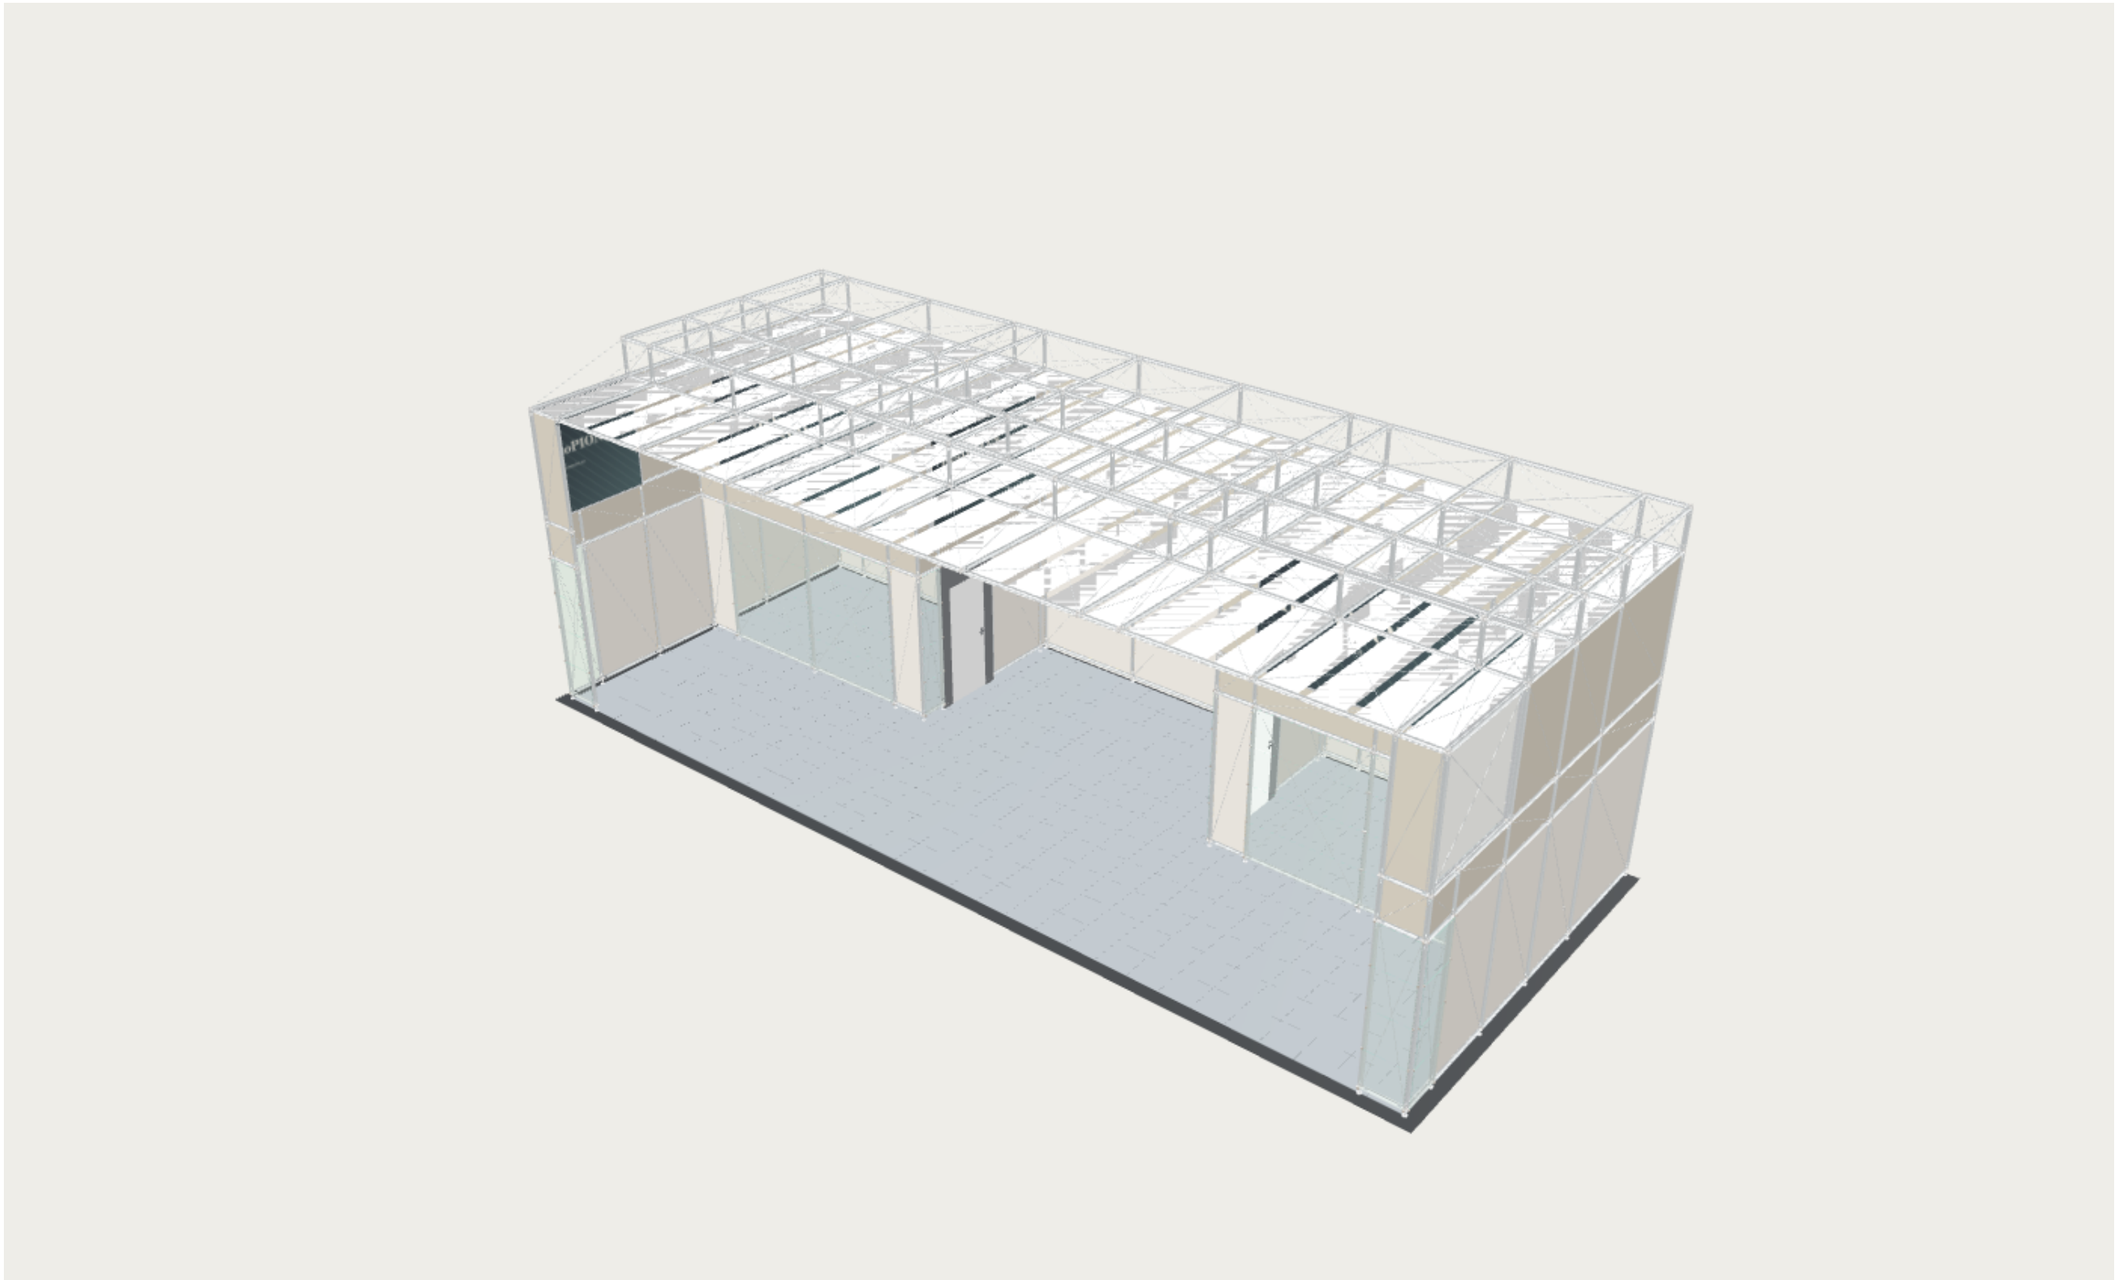


PROJE ESASLARI

15.000 × 6.000 mm aks alanı. İki ofis 4.800 × 3.000 mm; ön cephe açık.
Üst duvar: +300–480 cm; tavan +480 cm; taşıyıcı +540 cm. Kot başlangıcı taban bağlantı merkezi (yerden 105 mm).
Halı: 360 adet 500×500×10 mm bukle. Siyah kontür: 15.400×6.250 mm; sol/sağ/ön 200 mm, arka 50 mm taşma.
Nonwoven: 25 adet 500×6.000 mm şerit, kısa kenara paralel. Ön 1.800 mm saçak tek yönlü gergilerle +540 hattına bağlı.
İki tarafta 1.800×1.800, kesintisiz 3.600×1.800 ve 2.400×1.800 mm lightbox; devam paneli 1.200×1.800 mm.

Geometrik yerleşim paftası. Özel parçaların imalat teyidi ve statik taşıma hesabı ayrıca yapılmalıdır.

15x6 üç cephesi kapalı Stant uygulaması h=540

PION / neoPION SYSTEM | R6 | ÜST GÖRÜNÜŞ | 26.10.2026

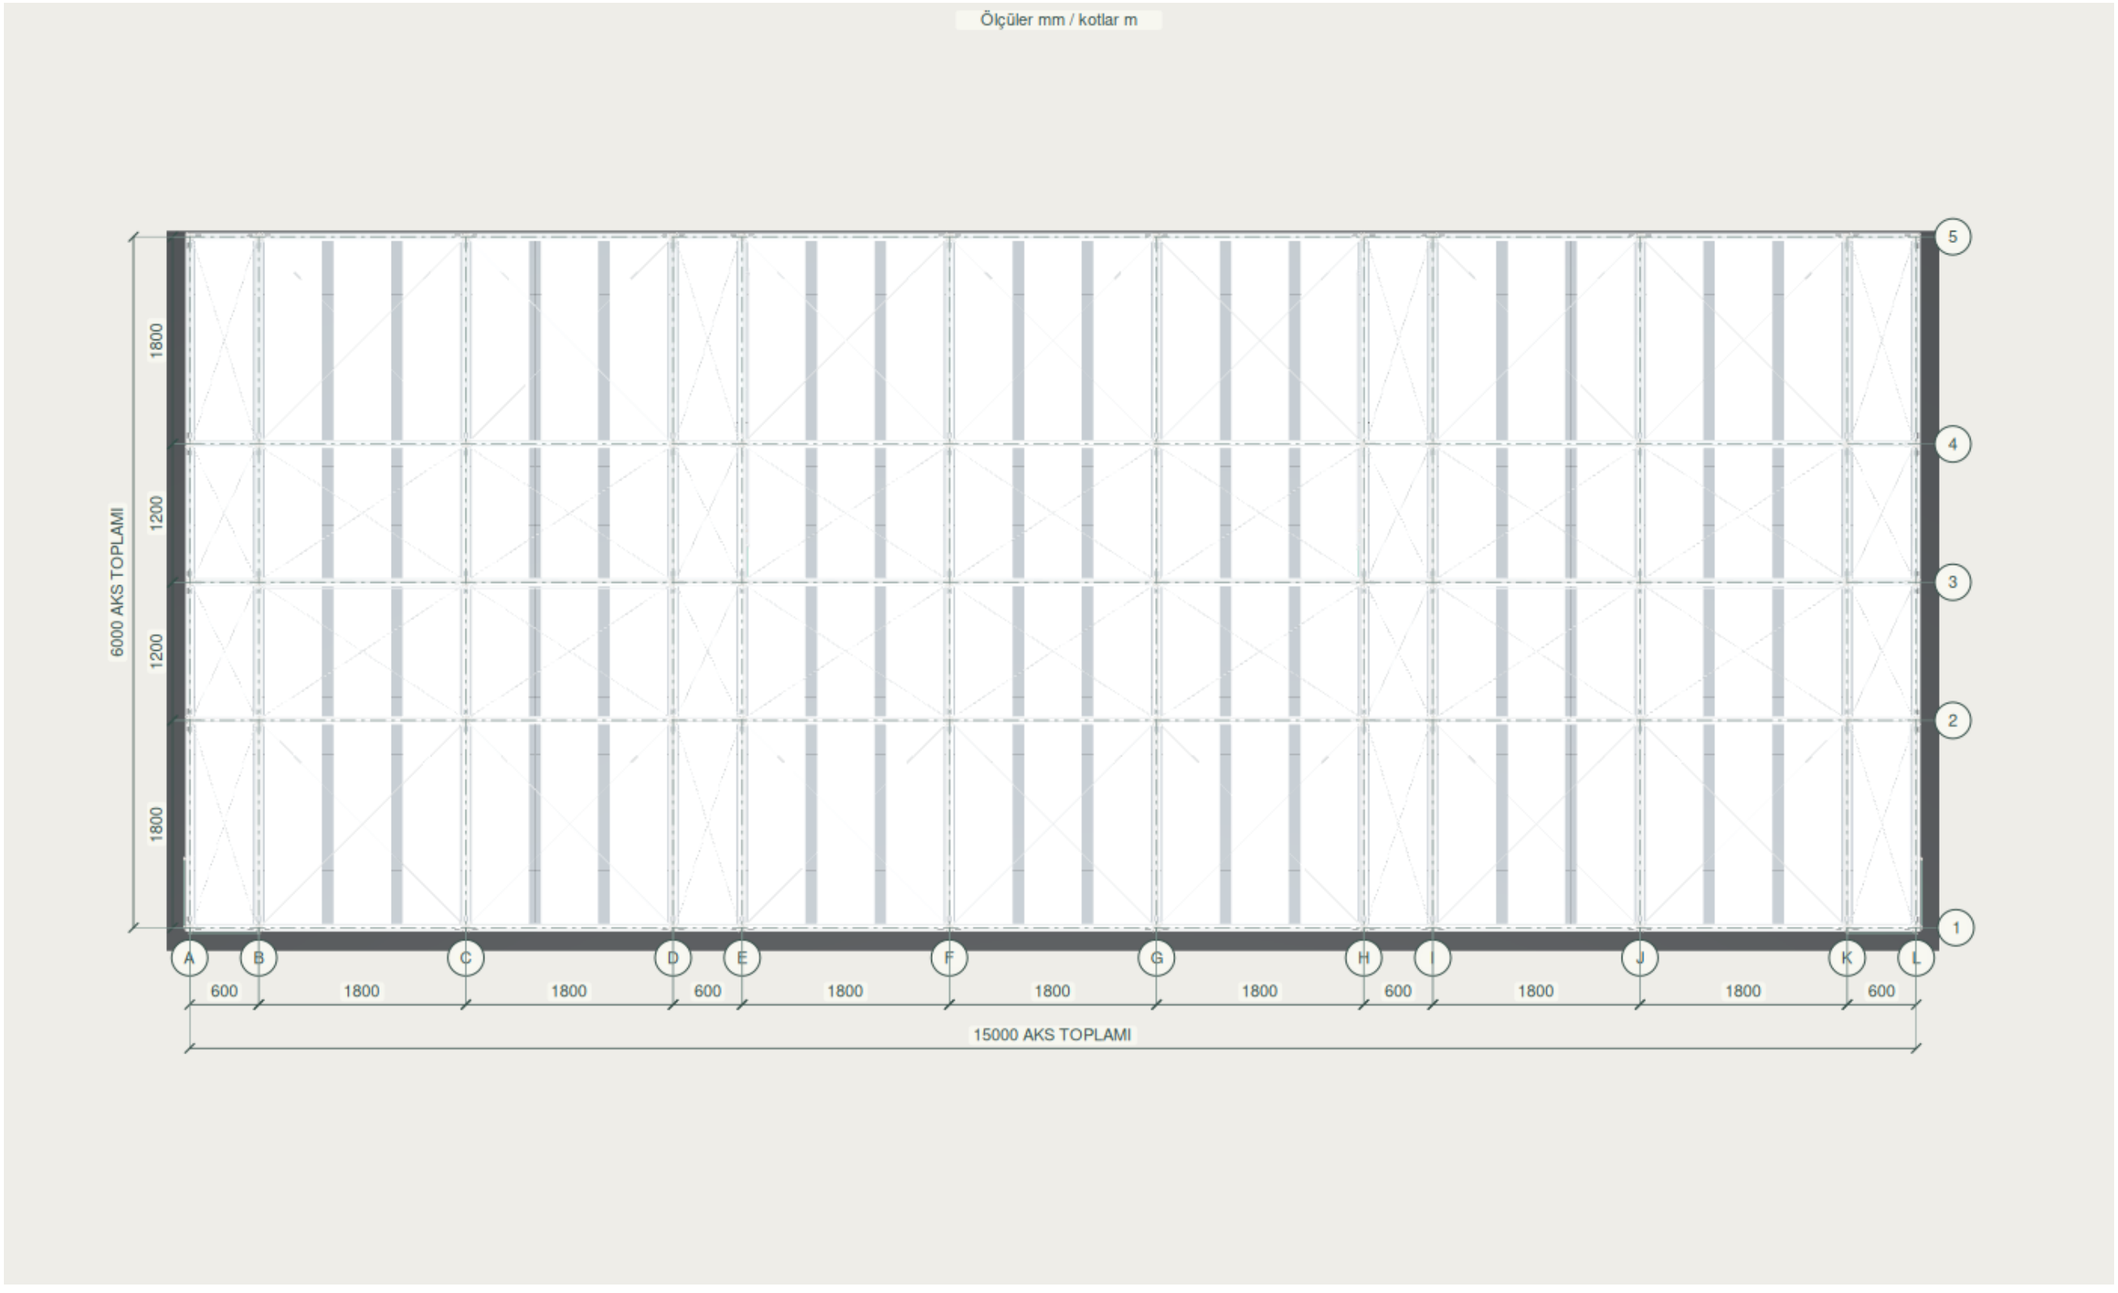


PROJE ESASLARI

15.000 × 6.000 mm aks alanı. İki ofis 4.800 × 3.000 mm; ön cephe açık.
Üst duvar: +300–480 cm; tavan +480 cm; taşıyıcı +540 cm. Kot başlangıcı taban bağlantı merkezi (yerden 105 mm).
Halı: 360 adet 500×500×10 mm bukle. Siyah kontür: 15.400×6.250 mm; sol/sağ/ön 200 mm, arka 50 mm taşma.
Nonwoven: 25 adet 500×6.000 mm şerit, kısa kenara paralel. Ön 1.800 mm saçak tek yönlü gergilerle +540 hattına bağlı.
İki tarafta 1.800×1.800, kesintisiz 3.600×1.800 ve 2.400×1.800 mm lightbox; devam paneli 1.200×1.800 mm.

15x6 üç cephesi kapalı Stant uygulaması h=540

PION / neoPION SYSTEM | R6 | ÖN GÖRÜNÜŞ | 26.10.2026

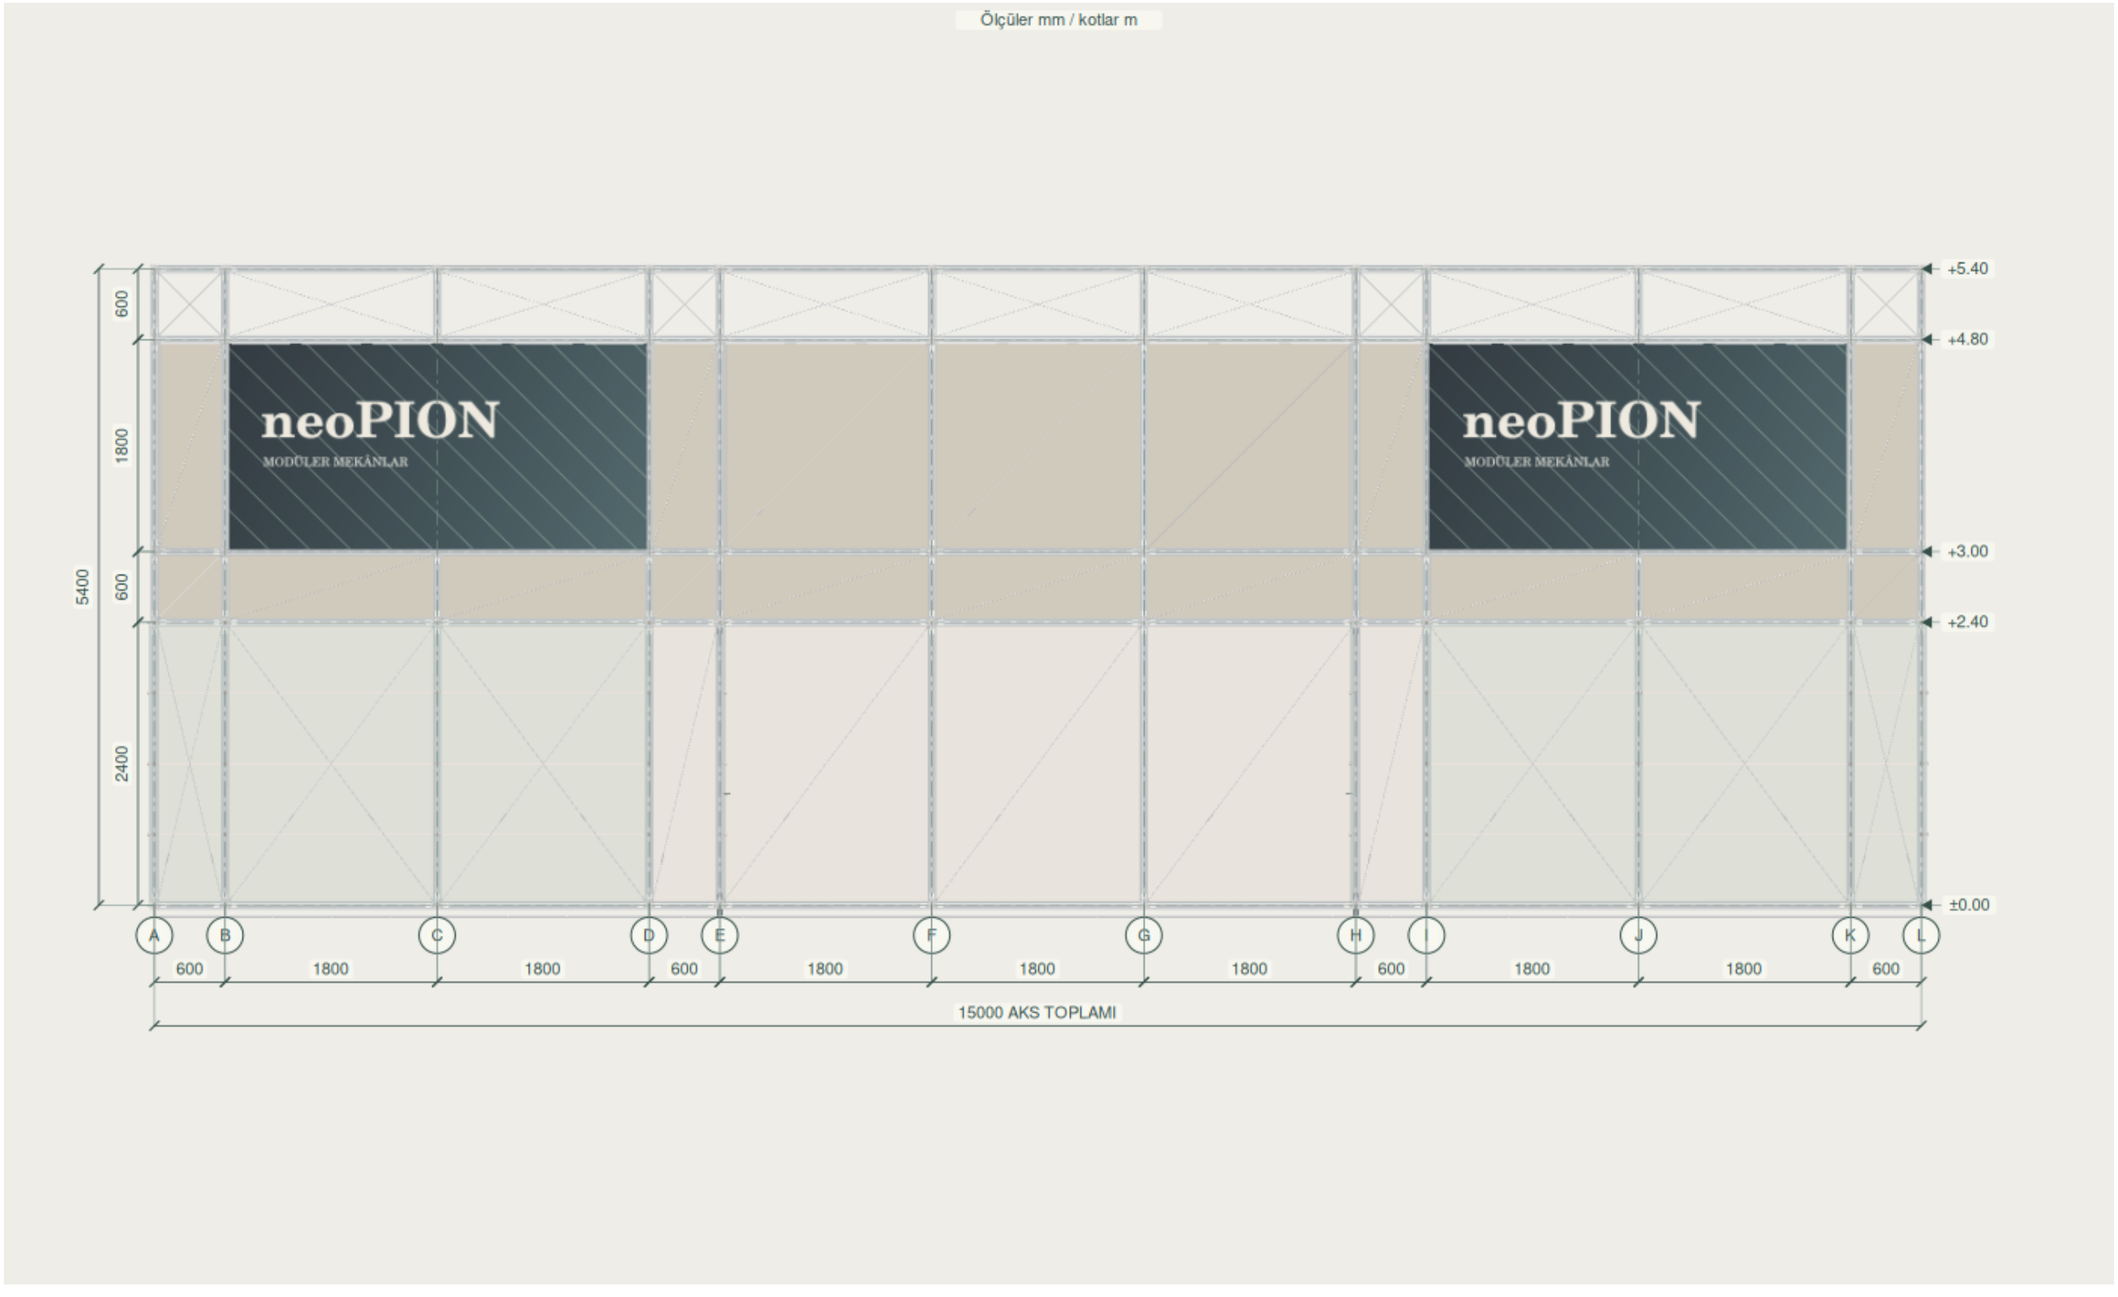


PROJE ESASLARI

15.000 × 6.000 mm aks alanı. İki ofis 4.800 × 3.000 mm; ön cephe açık.
Üst duvar: +300–480 cm; tavan +480 cm; taşıyıcı +540 cm. Kot başlangıcı taban bağlantı merkezi (yerden 105 mm).
Halı: 360 adet 500×500×10 mm bukle. Siyah kontür: 15.400×6.250 mm; sol/sağ/ön 200 mm, arka 50 mm taşma.
Nonwoven: 25 adet 500×6.000 mm şerit, kısa kenara paralel. Ön 1.800 mm saçak tek yönlü gergilerle +540 hattına bağlı.
İki tarafta 1.800×1.800, kesintisiz 3.600×1.800 ve 2.400×1.800 mm lightbox; devam paneli 1.200×1.800 mm.

15x6 üç cephesi kapalı Stant uygulaması h=540

PION / neoPION SYSTEM | R6 | YAN GÖRÜNÜŞ | 26.10.2026

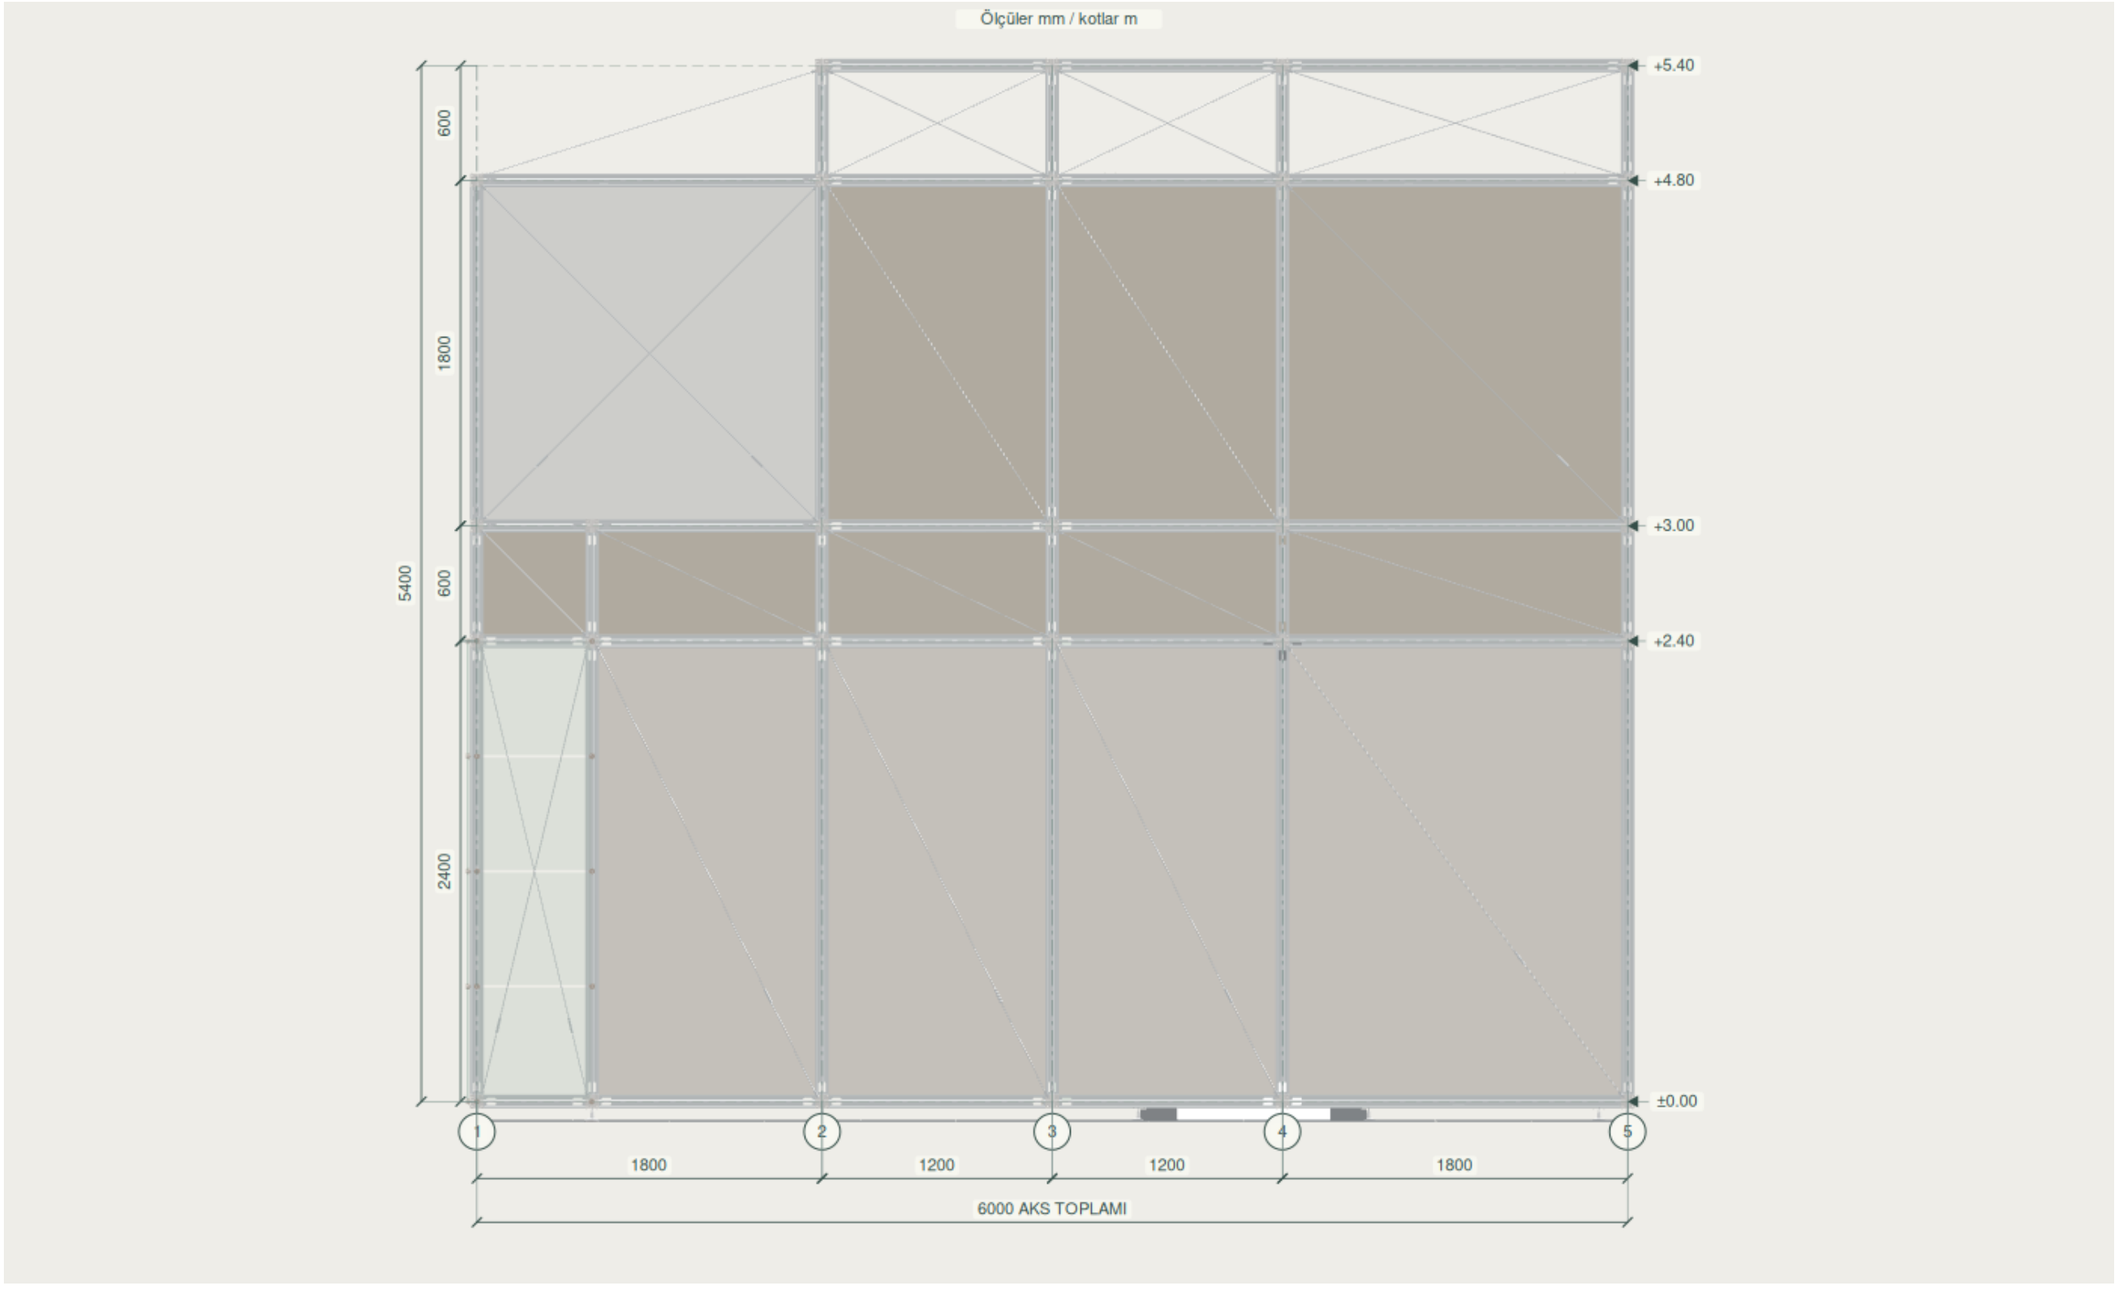

PROJE ESASLARI

15.000 × 6.000 mm aks alanı. İki ofis 4.800 × 3.000 mm; ön cephe açık.
Üst duvar: +300–480 cm; tavan +480 cm; taşıyıcı +540 cm. Kot başlangıcı taban bağlantı merkezi (yerden 105 mm).
Halı: 360 adet 500×500×10 mm bukle. Siyah kontür: 15.400×6.250 mm; sol/sağ/ön 200 mm, arka 50 mm taşma.
Nonwoven: 25 adet 500×6.000 mm şerit, kısa kenara paralel. Ön 1.800 mm saçak tek yönlü gergilerle +540 hattına bağlı.
İki tarafta 1.800×1.800, kesintisiz 3.600×1.800 ve 2.400×1.800 mm lightbox; devam paneli 1.200×1.800 mm.